


LEGENDA:

- VODOVOD
- PLYNOVOD
- KANALIZACE DEŠŤOVÁ
- KANALIZACE SPLAŠKOVÁ
- SILNOPROUD
- SLABOPROUD
- VEŘEJNÉ OSVĚTLENÍ

- ZÁJMOVÉ ÚZEMÍ
- ZPEVNĚNÉ PLOCHY
- ZASTAVĚNÉ PLOCHY
- ZELENÁ POCHOZÍ STŘECHA
- NEPOCHOZÍ STŘECHA
- NEPOCHOZÍ STŘECHA S POSYPEM

- ZATRAVNĚNÉ PLOCHY
- CESTY
- VRŽENÝ STÍN
- ŘEŠENÝ ROZSAH
- VSTUPY, VJEZDY
- VYSOKÁ ZELEŇ
- ALTÁN
- LAVIČKY

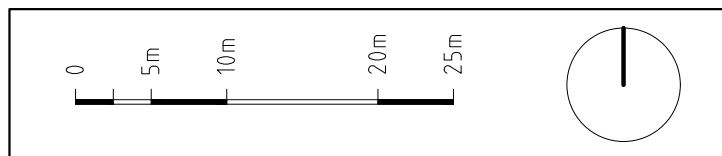

PROJEKT:	DOMOV SENIORŮ_ÚJEZD U PRŮHONIC	
MÍSTO STAVBY:	PARC. Č. 670/8, K.Ú. ÚJEZD U PRŮHONIC, ÚJEZD U PRŮHONIC, PRAHA 11	
STAVEBNÍK:	MĚSTSKÁ ČÁST PRAHA ÚJEZD, ÚŘAD MĚSTSKÉ ČÁSTI Kateřinské náměstí 1, Praha 4	

ZPRACOVATEL:	SPS správa nemovitostí, s.r.o., OLAF STUDIO	STUPEŇ PD:	STUDIE	OLAF MĚŘÍTKO: 1:250
VYPRACOVAL:	Ing.arch. Adam De Pina	DATUM:	3/2016	
NÁZEV VÝKRESU:	KOORDINAČNÍ SITUACE	ČÍSLO:	C.4	