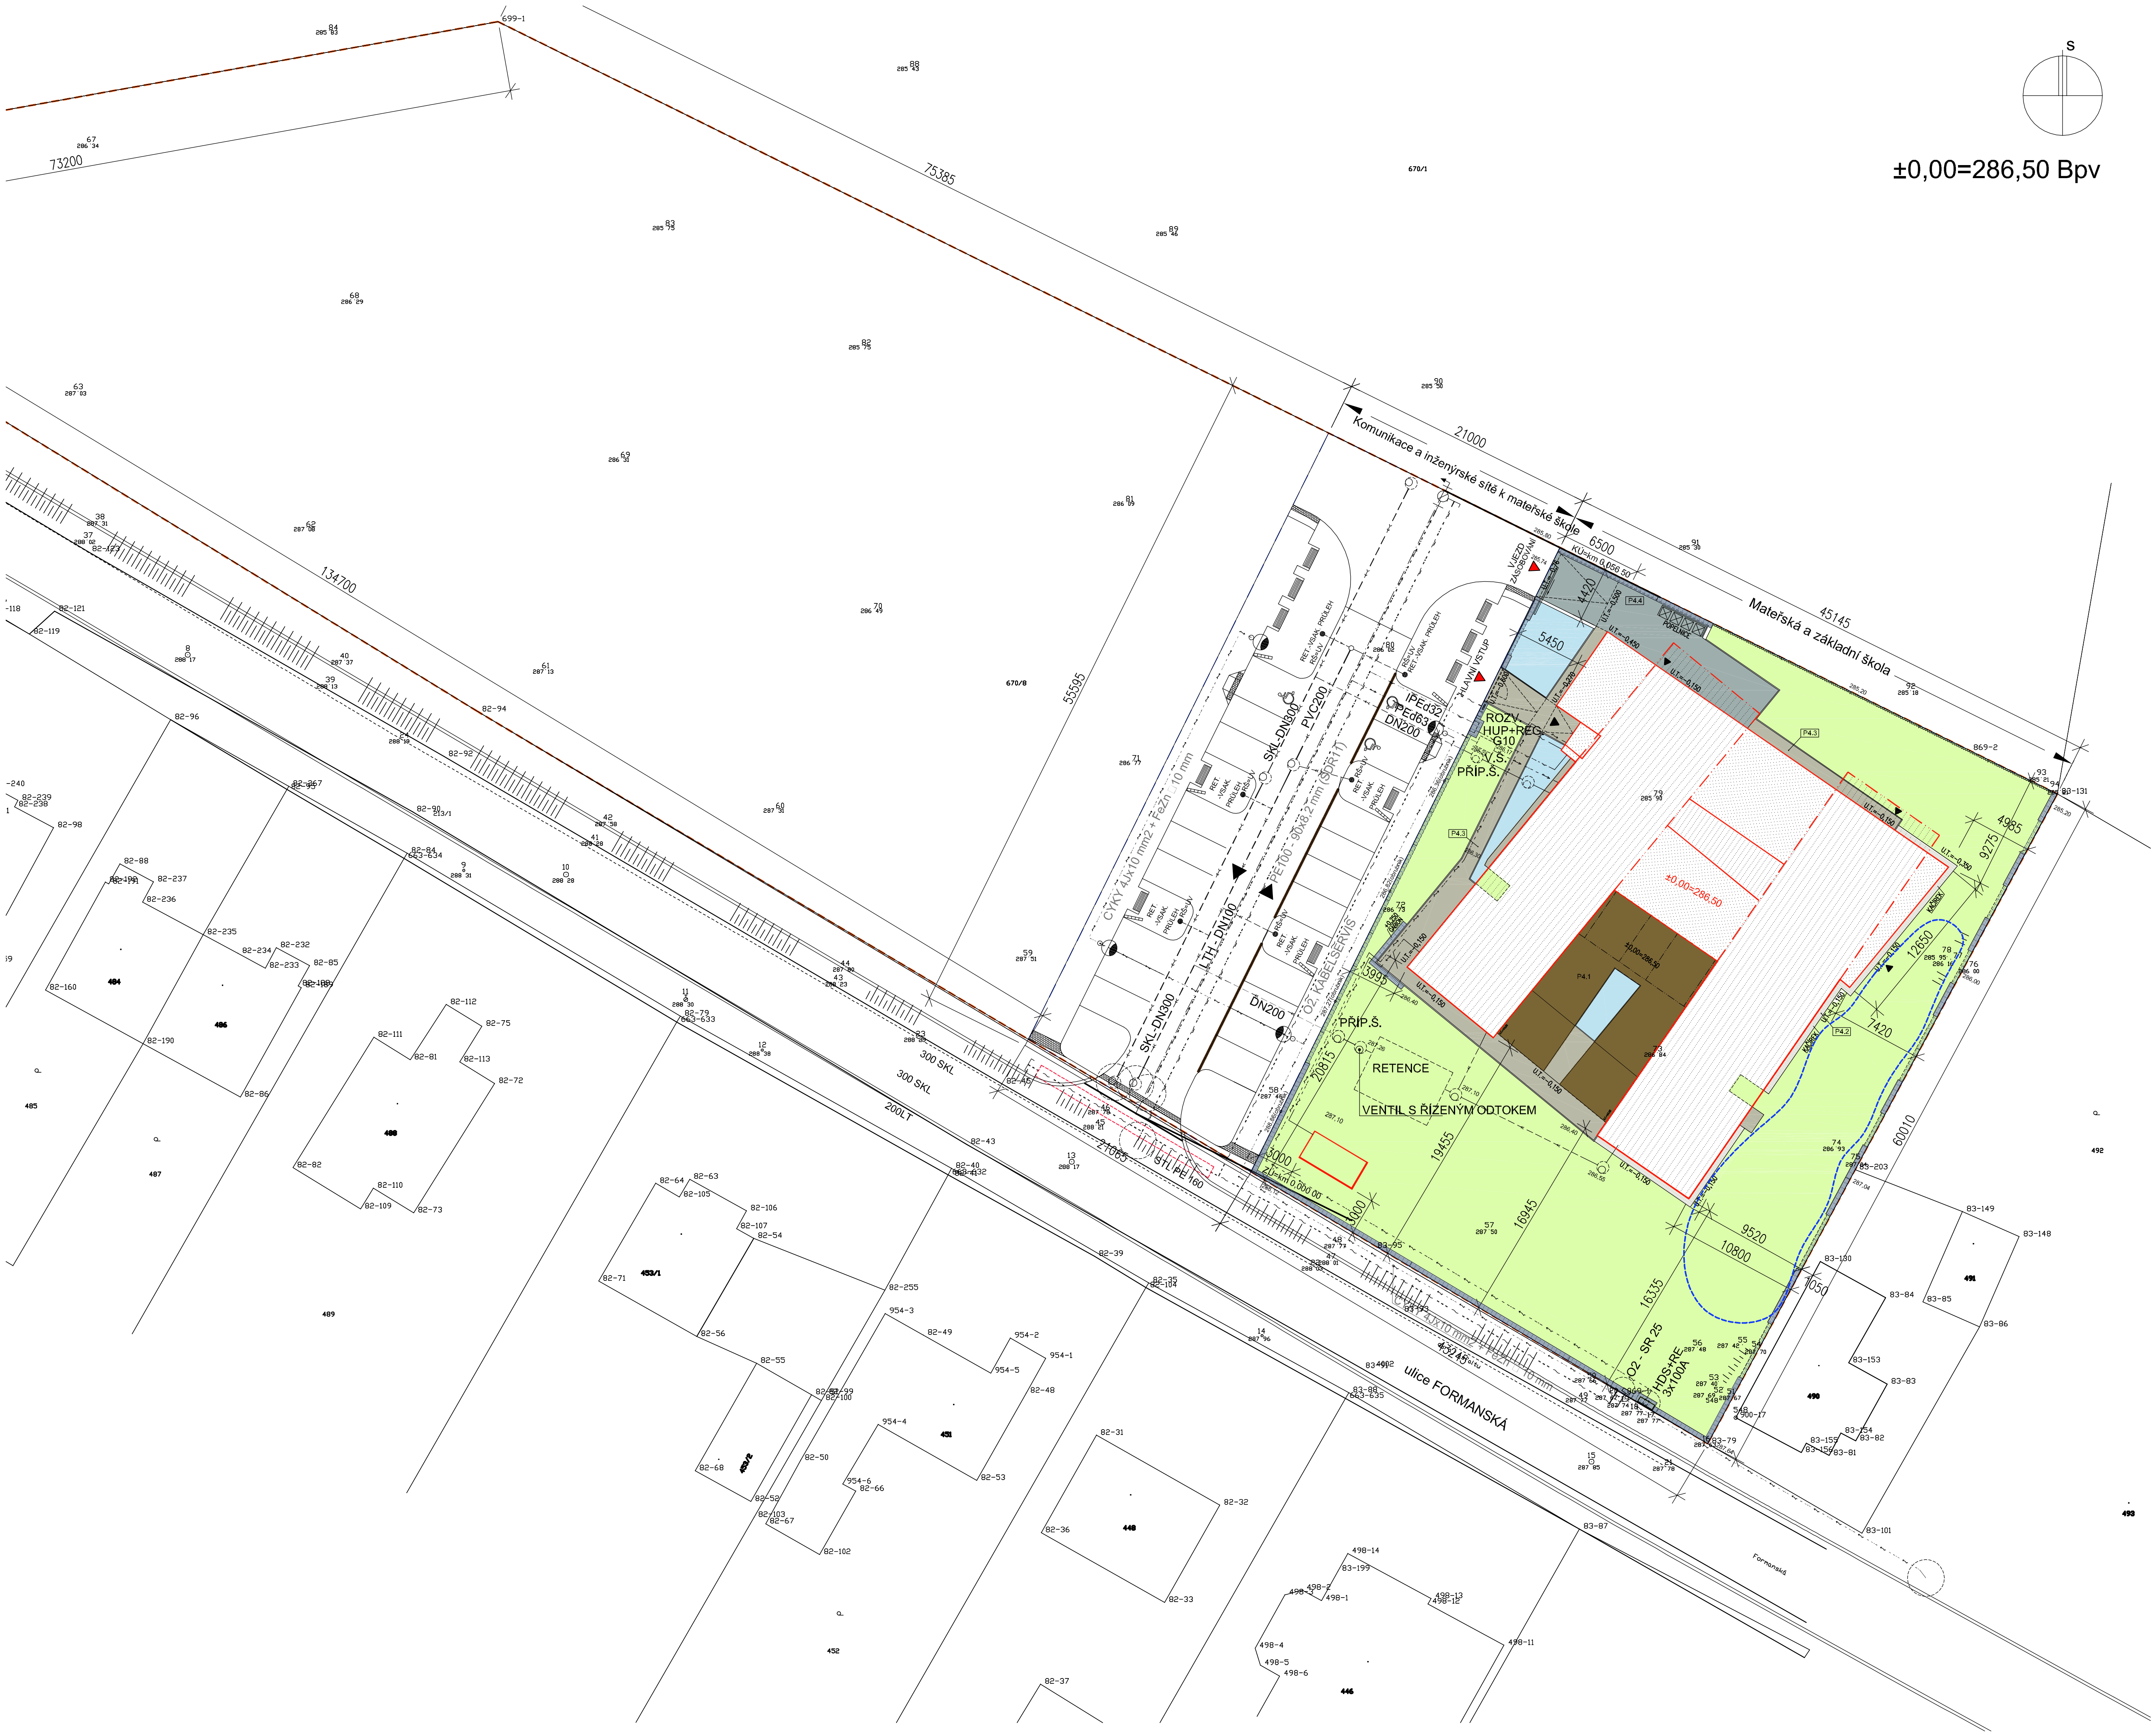

architektura l projekty
Lukáš Abrham
Luční 2619/17 , 130 00 Praha 3
+420.607.808.533
lukas.abrham@seznam.cz

objekt / název:

ZÁKLADNÍ ŠKOLA
FORMANSKÁ

NÁSTAVBA OBJEKTU
MATEŘSKÉ ŠKOLY

Na Vojtěšce 188
149 00 Praha 4 - Újezd

pozemek p.č. 670/8
k.ú. Újezd u Průhonic 773999

investor / stavebník:

Městská část Praha – Újezd

Kateřinské náměstí 465/1
149 00 Praha 4

stupeň:

DPS (DZS)

část PD:

SITUAČNÍ VÝKRESY

označení PD:

C.

autor:

Ing. Lukáš Abrham

zodpovědný projektant:

Ing. Lukáš Abrham

vypracoval:

Ing. Lukáš Abrham

výkres:

CELKOVÝ SITUAČNÍ VÝKRES

měřítko: 1:500

datum: 01/2017

index: -

č.paré:

č.přílohy:

C.2