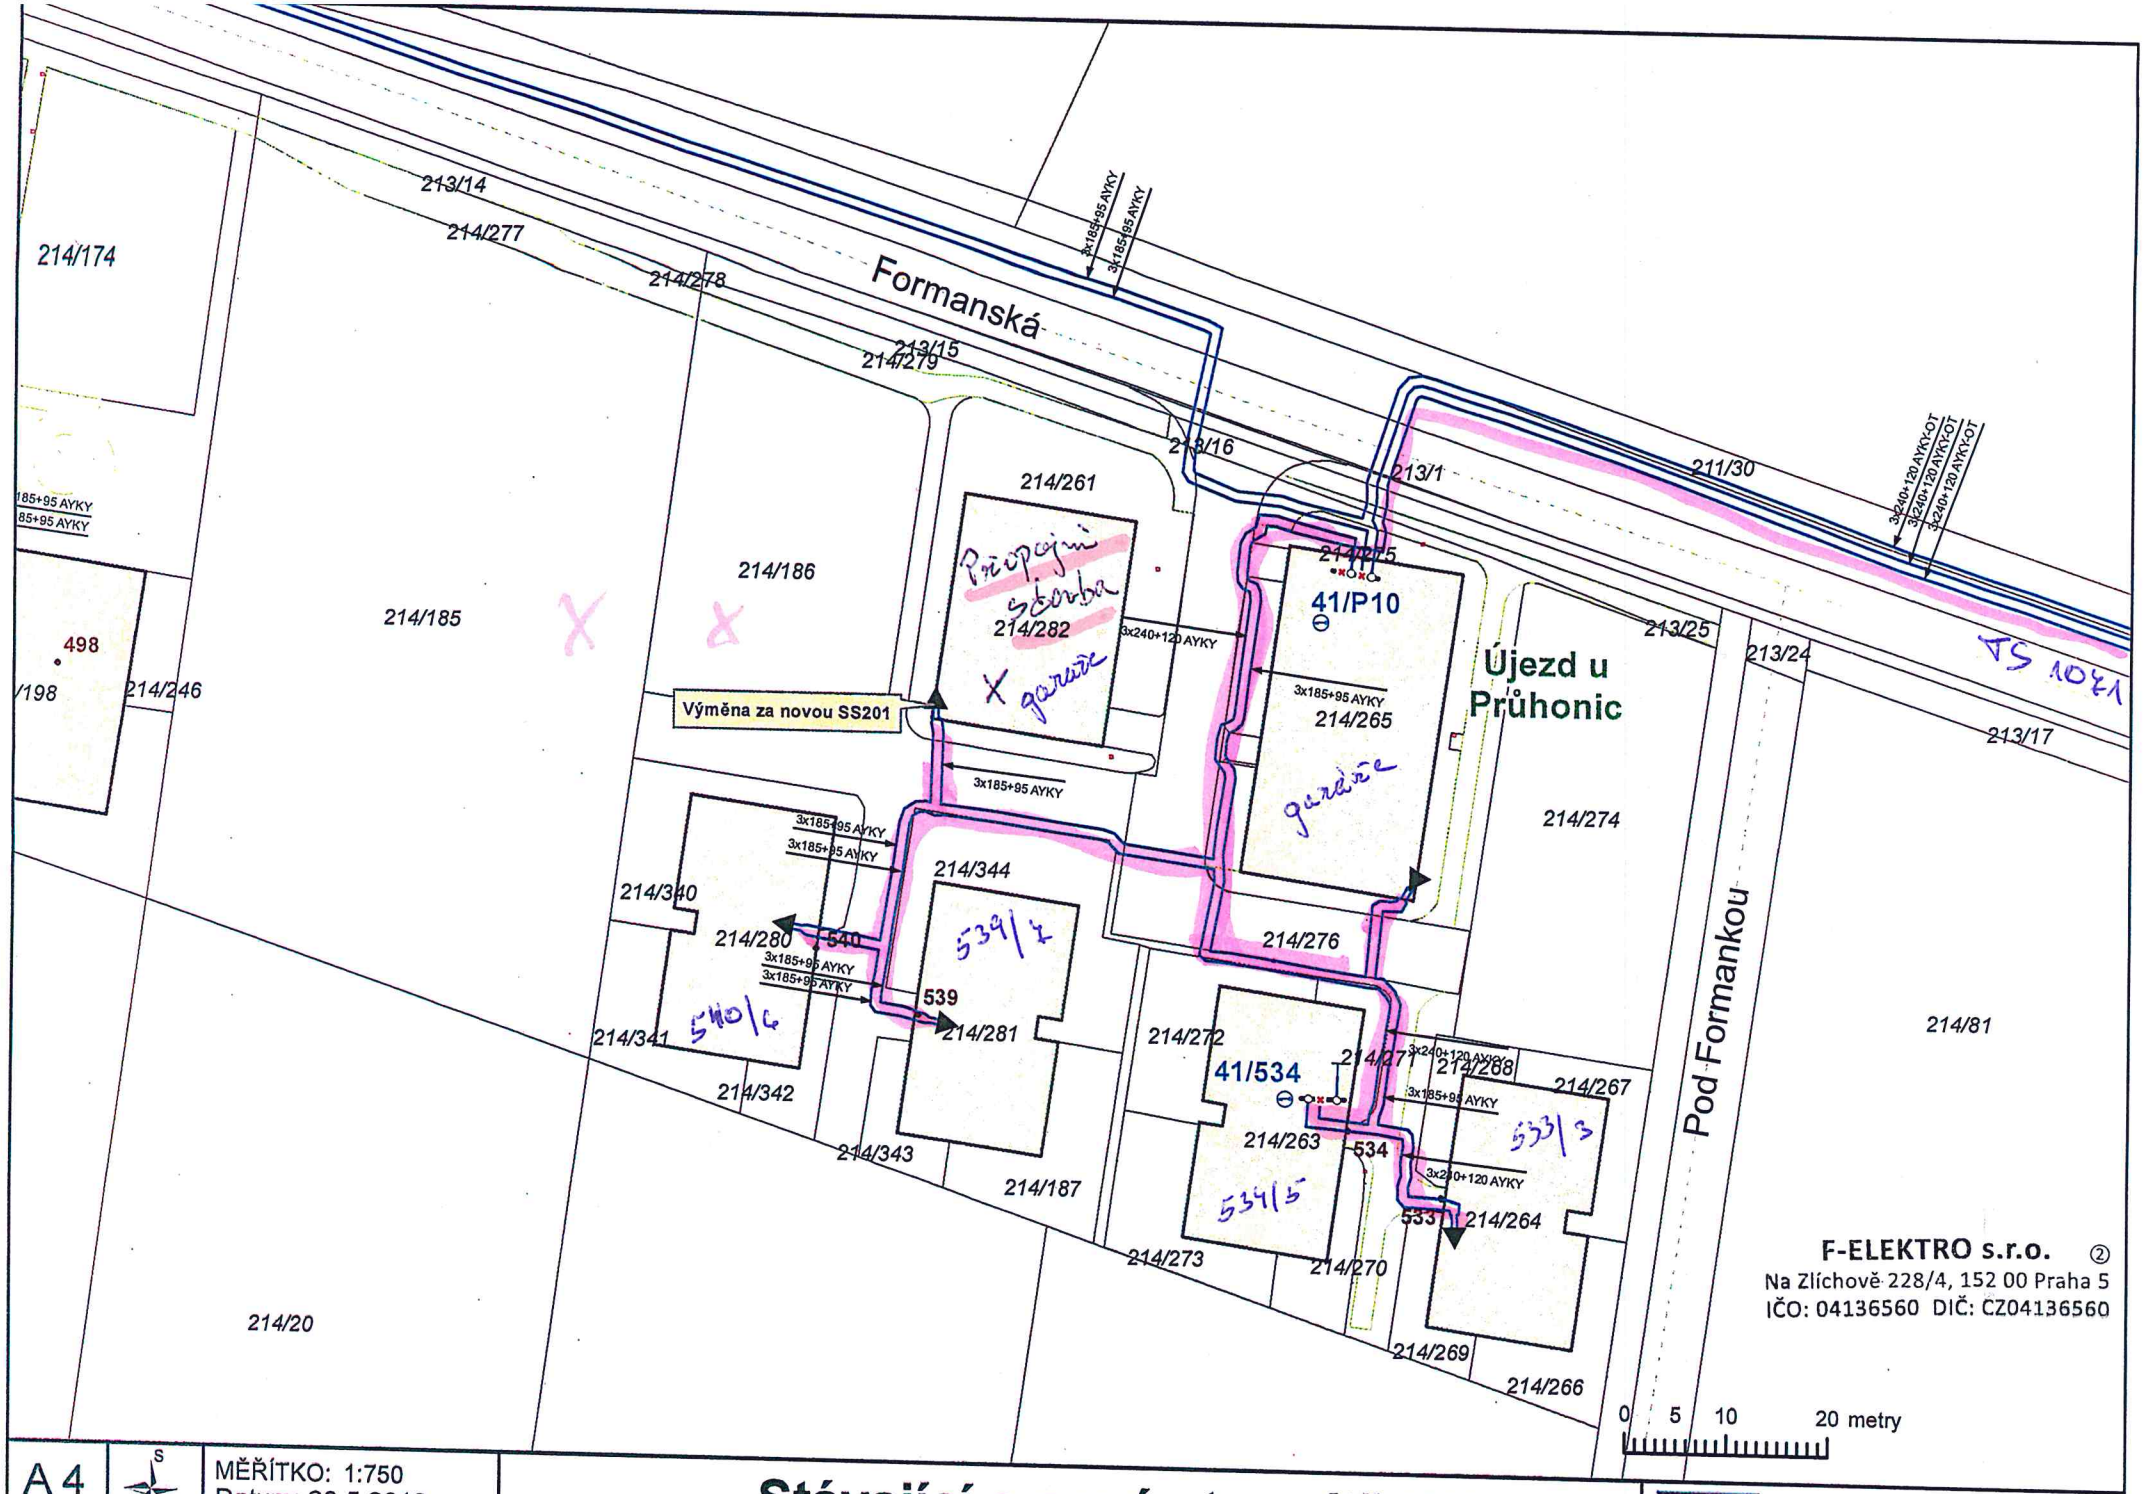
Formanská
Pod Formankou
Újezd u Průhonic
Výměna za novou SS201
41/P10
41/534
214/174
214/277
214/278
213/14
213/15
214/279
213/16
214/261
214/186
214/185
214/246
498
214/282
214/265
213/1
211/30
213/25
213/24
213/17
214/274
214/276
214/344
214/340
214/280
540
539
214/281
214/341
214/342
214/343
214/187
214/272
214/271
214/268
214/267
214/263
534
533
214/264
214/273
214/270
214/269
214/266
214/81
214/20
3x185+95 AYKY
3x240+120 AYKY
3x240+120 AYKY-OT
0 5 10 20 metry
F-ELEKTRO s.r.o.
Na Zlíchově 228/4, 152 00 Praha 5
IČO: 04136560 DIČ: CZ04136560
A 4
MĚŘÍTKO: 1:750
Datum: 29.5.2019
Stávající a nový stav sítě NN
PREdistribuce, a.s.