















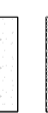



LEGENDA SITUACI:


-  ŘEŠENÝ OBJEKT HZ = 377 m²
-  CVIČNÁ VĚŽ SDH = 20,5 m²
-  ASFALTOVÁ PLOCHA = 723,5 m²
-  MLATOVÝ POVRCH
- PLOCHA U CVIČNÉ VĚŽE = 96,7 m²
KATASTRÁLNÍ ČÍSLO
-  HRANICE POZEMKU/ PLOCHA POZEMKU 2 612 m²
-  OKAPOVÝ CHODNÍČEK TVOŘENÝ KAČÍRKEM
= 30 m²
-  CHODNÍK = 30 m²
-  ZELENÉ PLOCHY = 1121 m²
-  PLOT = 122 m
-  ZPEVNĚNÁ CESTA VEDOUcí NA HRÁZ RYBNÍKA
= 215,9 m²
-  ODLUČOVAČ LEHKÝCH KAPALIN
-  VENKOVNÍ JEDNOTKA
TEPELNĚHO ČERPADLA
VZDUCH-VODA
-  Profesionální Dieselový agregát

-  AKUMULAČNÍ NÁDRŽ
-  parkovací stání pro sloužící hasiče
-  PLOCHA STROMU S VELIKOU KORUNOU
-  PLOCHA STROMU SE STŘEDNÍ KORUNOU
-  PLOCHA S MRŽI 4 m²

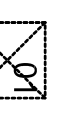

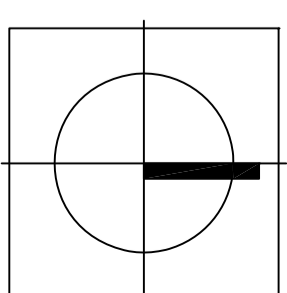OZN. REVIZE	PŘEDMĚT REVIZE	DATUM	ZPRACOVAVEL
--	--	--	--
--	--	--	--
--	--	--	--

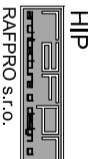HPP		Projektant částí PD	Kreslil	Kontroloval	AutORIZAČNÍ RAZÍTKO
		RAEPRO s.r.o. Číslo 27 1200 Praha 2	Ing. Milan Malýhojvíč	Ing. Filip Štáhl	
Investor		Úřad městské části Praha - Újezd, kat. náměstí 465/1, Praha 4-Újezd, 14900	Ing. Václav Petru		
Místo stavby		parc. č. st. 626/16, katastrální území Újezd u Puhonic 173999/1, LV 558			
Obec		Praha [554782]			
Název akce NOVOSTAVBA HASIČSKÉ ZBRONJICE SBORU DOBROVOLNÝCH HASIČŮ PRAHA 4 - ÚJEZD					
Dílčí část akce					
Profese C. SITUAČNÍ VÝKRESY					
Název výkresu		CELKOVÝ SITUAČNÍ VÝKRES	Č. Výkresu	C_02	Č. Paré
			Měřítko	1:200	0123456789

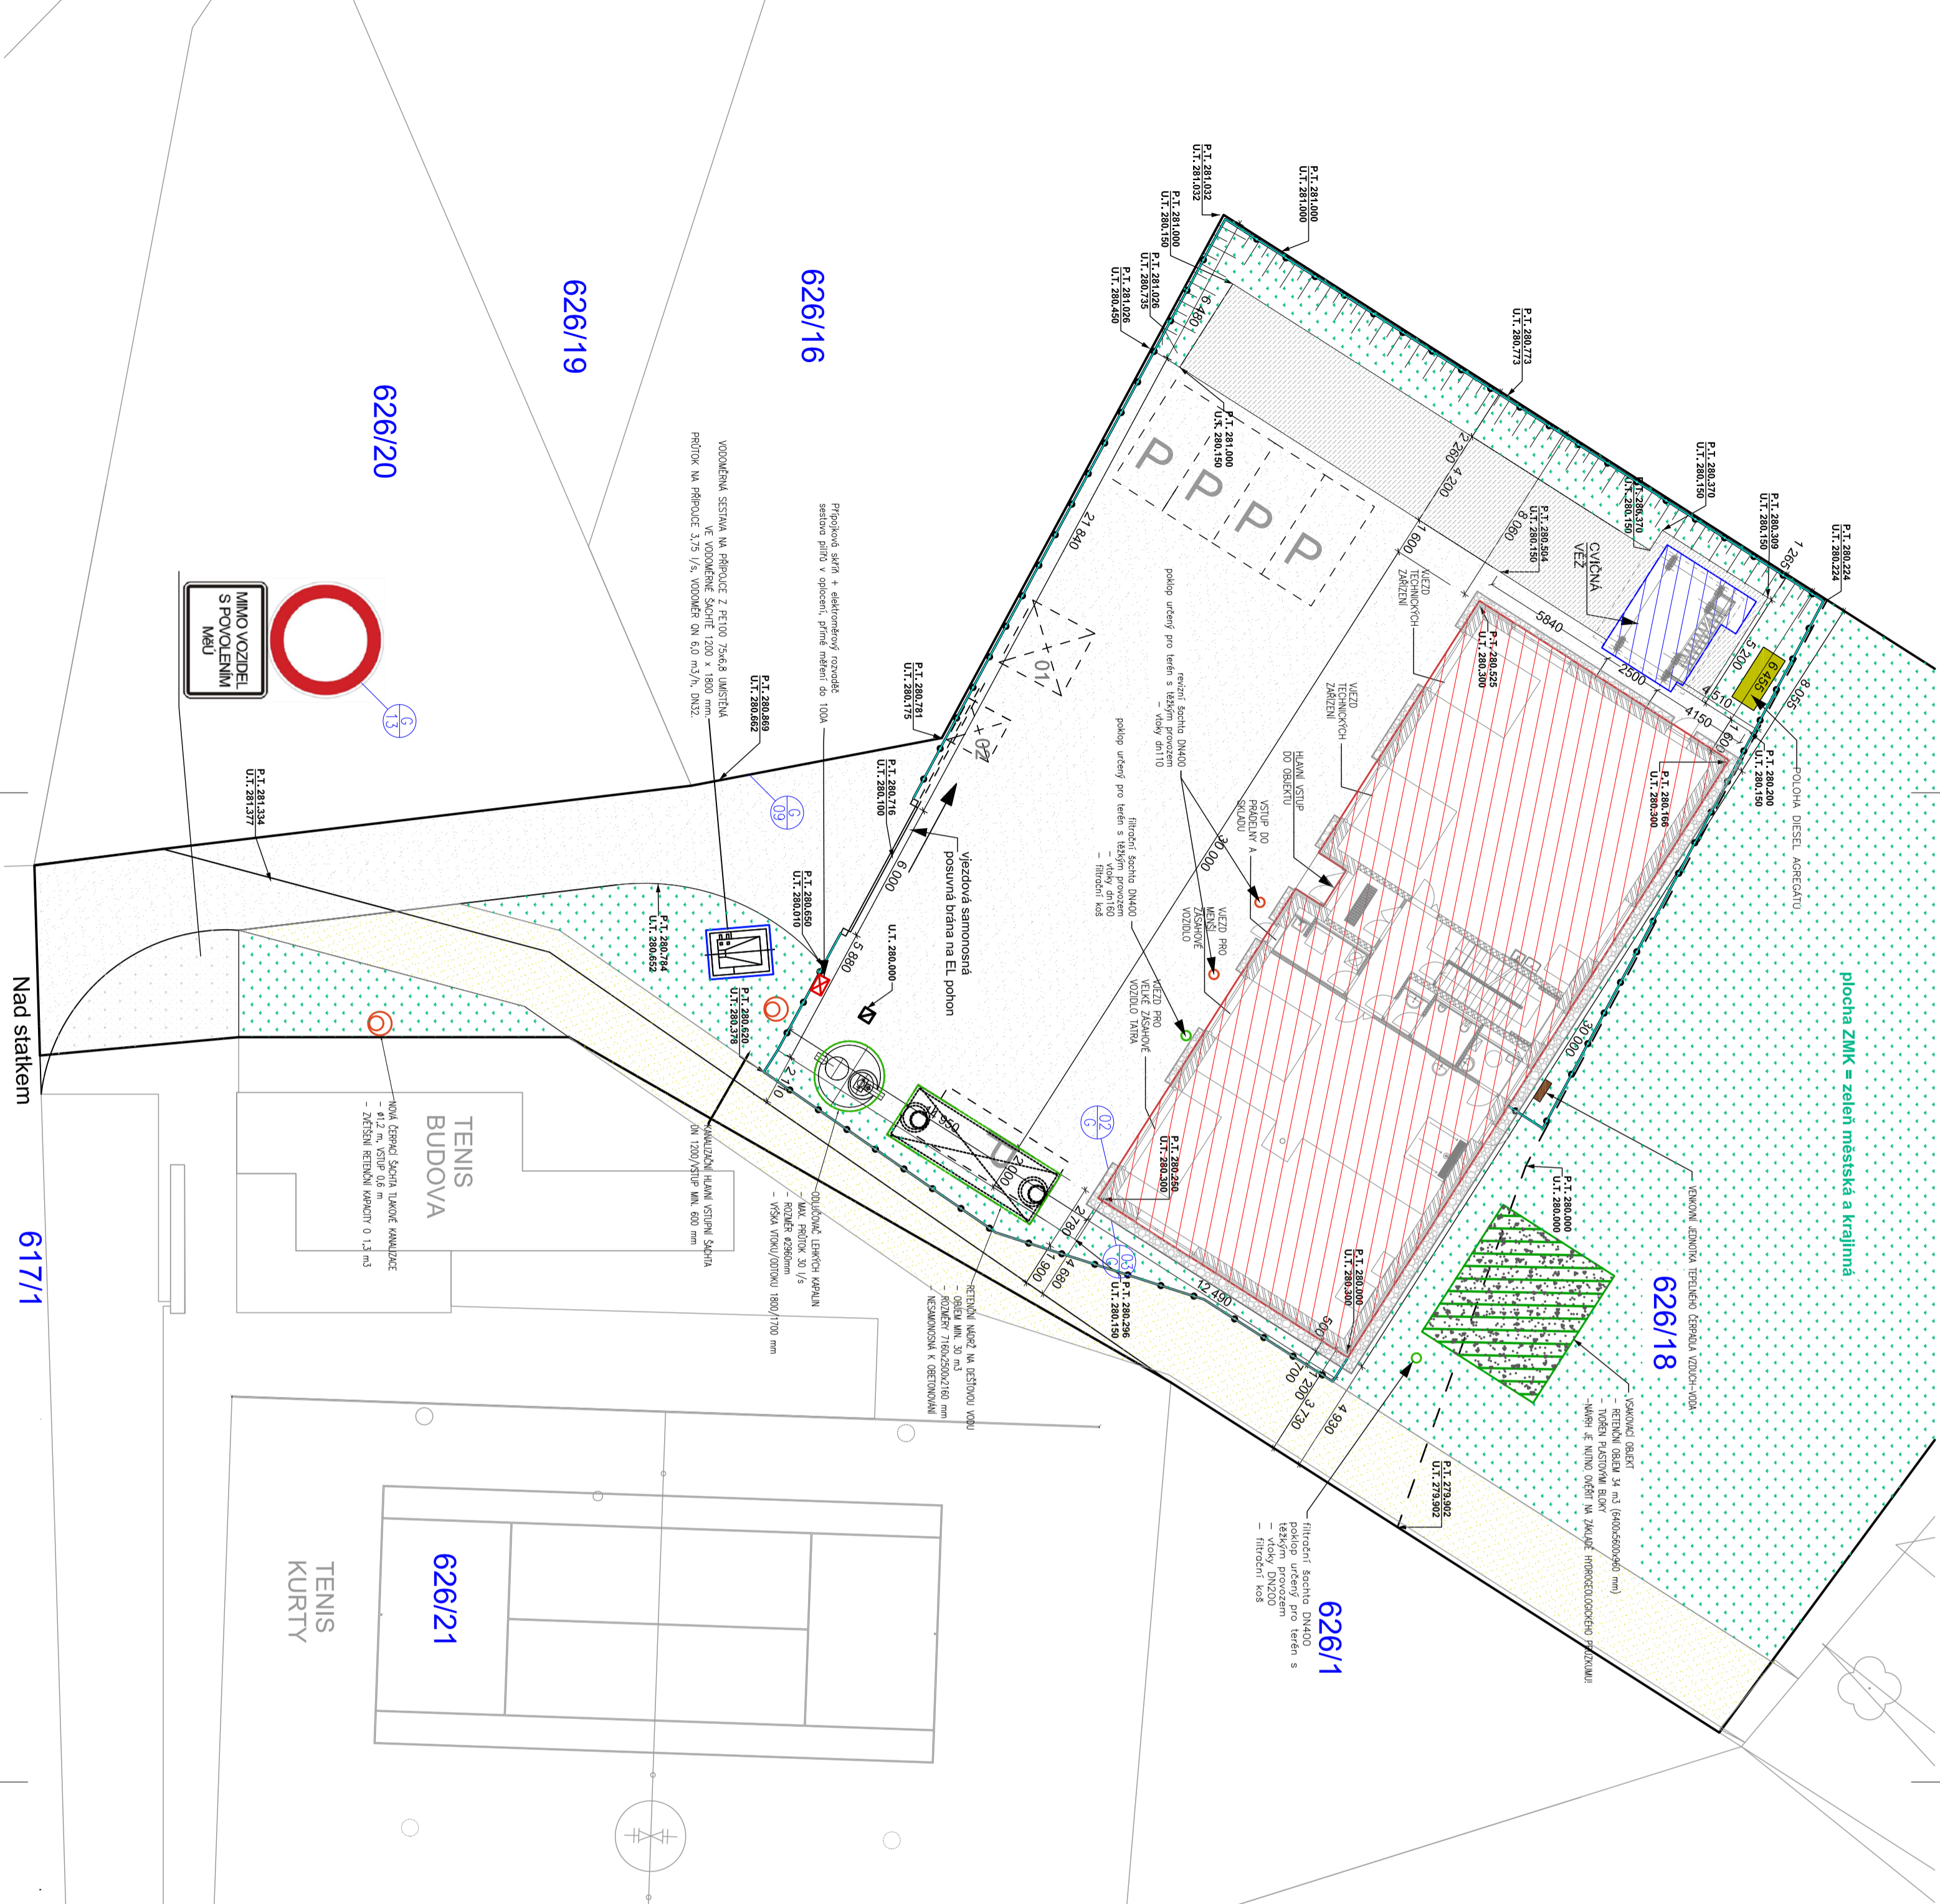

626/19

626/16

626/20

626/18

626/21

617/1

Nad statkem

MIMO VOZIDEL S POVOLENÍM MĚU